

ESC.
1:5


Milano Classica 2 Feet Floor Mounted Bathtub mixer with hand shower

29/05/2018

SANITERRA®

191018Fs

<https://saniterra.pt>

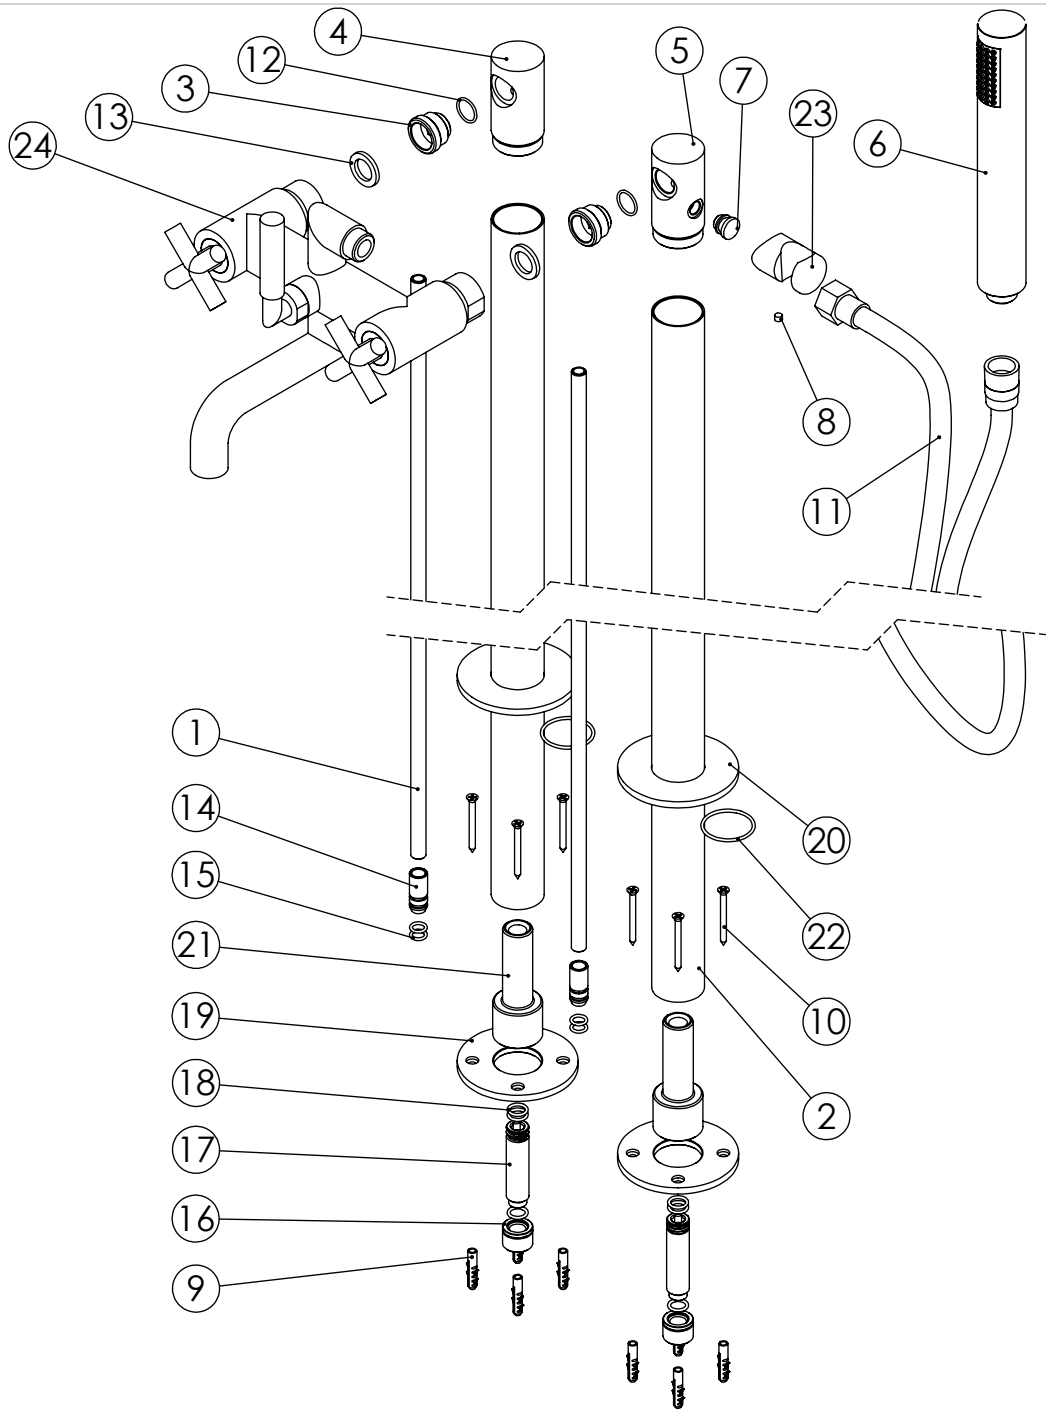

ITEM NO.	DESCRIPTION	REF.	QTY.
1	Tubo Inox Ø10 Banheira Chão CZ155	100953	2
2	Tubo Banheira Chão CZ155	100954	2
3	Casquilho Superior Coluna Termostática Cilindrica	100701	2
4	Canhão Superior Simples Banheira Chão CZ155	100945	1
5	Canhão Superior Banheira Chão CZ155	100946	1
6	Chuveiro de Mão Cilindrico c-Anti-calcário ABS Cromo	AC391	1
7	Casquilho P_Suporte Chuv Mão ESQ155	100311	1
8	Perno Umbrako Din 914 M5-5 Inox A-2	09140500050IN	1
9	Bucha Nylon Standard Nr. 6	BNSTD060	8
10	Parafuso Madeira 4x45	7505A0400350ZN	8
11	Ligação Banheira Duche 1,50 MT Cromolux	AC790	1
12	Orings 15.10x1.60 NBR 70	001210	2
13	Vedante Sem Rede	0079	2
14	Ponteira De Ligação ESQ150-155	100303	2
15	Orings 8.00x1.90 NBR 70	001349	4
16	Casquilho Ponteira Bica Parede	100200	2
17	Ponteira Bica Parede	100038	2
18	Orings 10.00x2.00 NBR 70	001367	6
19	Chapa Fixação Lavatório Ao Chão Cilíndrica	100406	2
20	Embelezador Lavatório Ao Chão Cilíndrica	100407	2
21	Suporte Tubo Corpo Lavat. Chão Cilíndrica	100405	2
22	Orings 32.00x2.00 NBR 70	001411	2
23	Suporte Chuveiro Mão CZ155	100952	1
24	Banheira Cruzeta	CZ040	1

ESC.
1:5

Milano Classica 2 Feet Floor Mounted Bathtub
mixer with hand shower



29/05/2018

SANITERRA®



191018Fs

<https://saniterra.pt>

Norma Montagem:

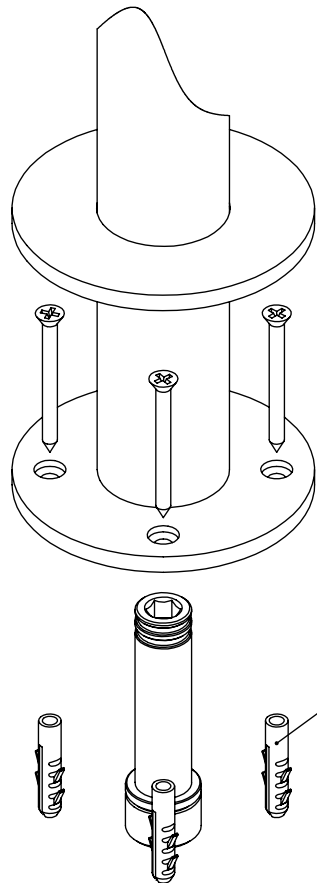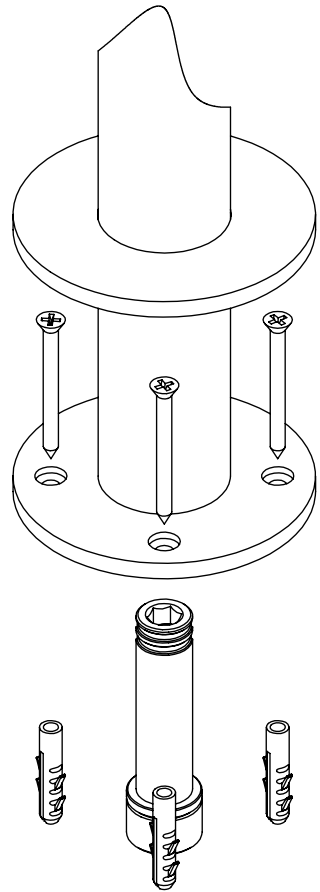

Atenção:
Buchas Abaixo (5mm)
da Superfície

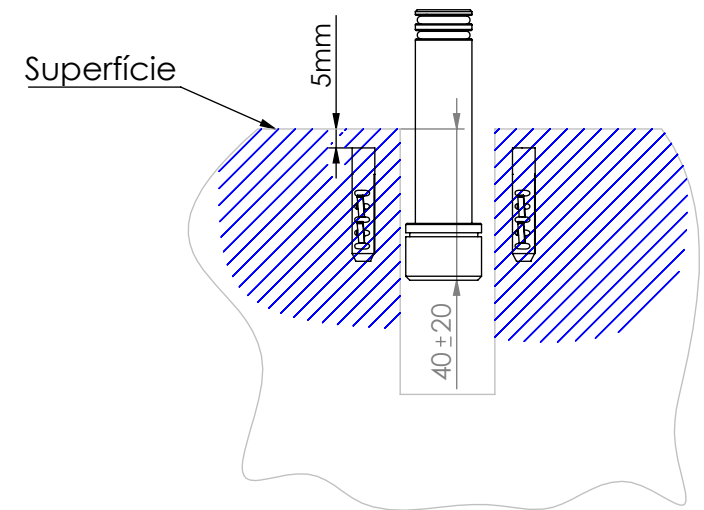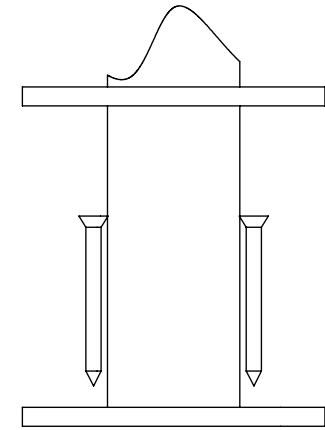

ESC. 1:2	Milano Classica 2 Feet Floor Mounted Bathtub mixer with hand shower			
29/05/2018	SANITERRA®		191018Fs	
	https://saniterra.pt			